


půdorys

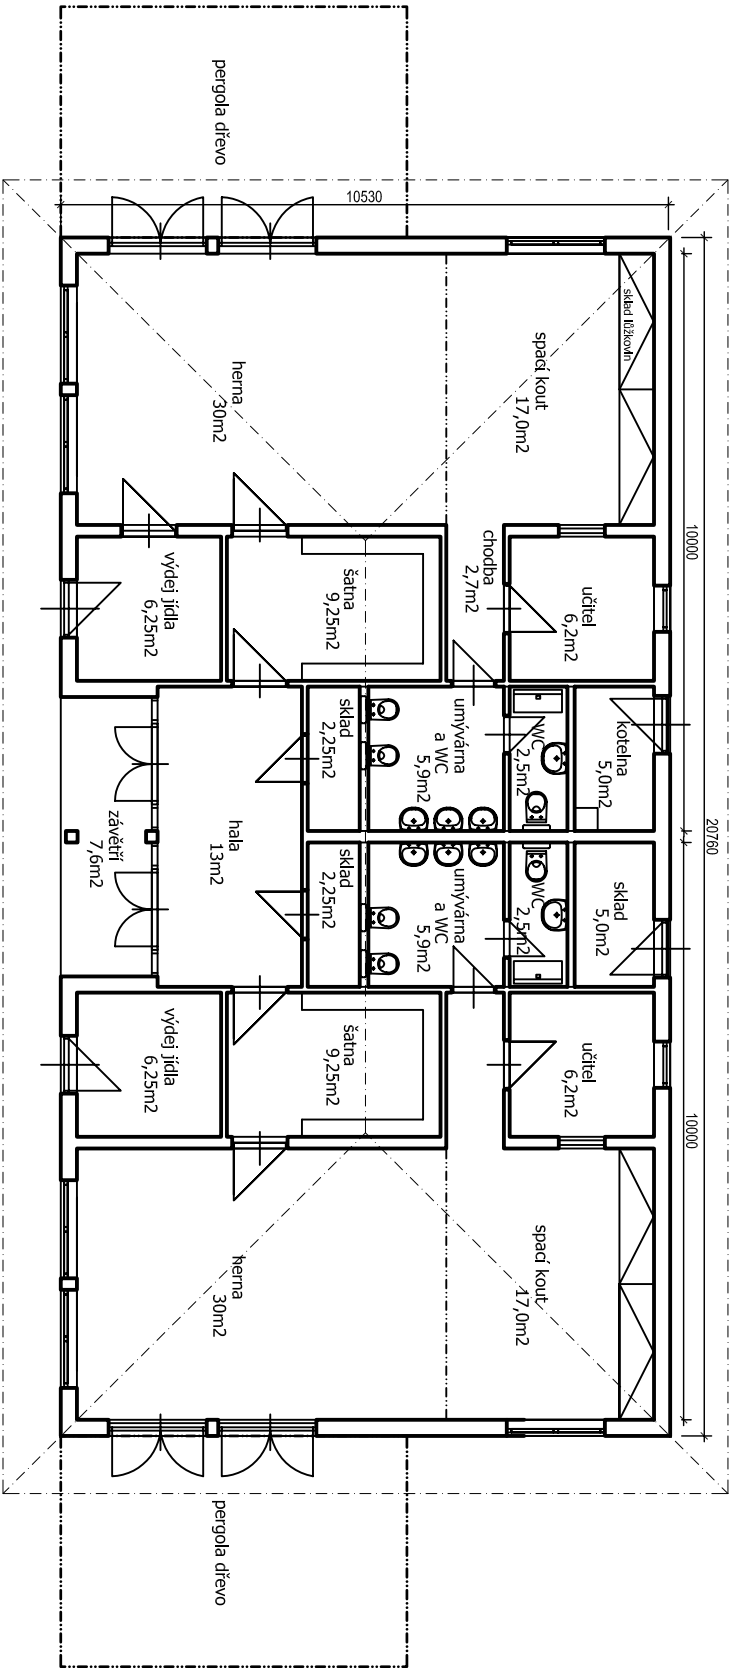

Monivet s.r.o.

219,2 m2 zastavěná plocha
187,1 m2 užitná plocha

autor:

Atelier Tesařík
Dělnická 59, PRAHA 7 - Holešovice
GSM: 775 129 708 tel/fax: 266 713 027

datum: 08/09

číslo:

01